
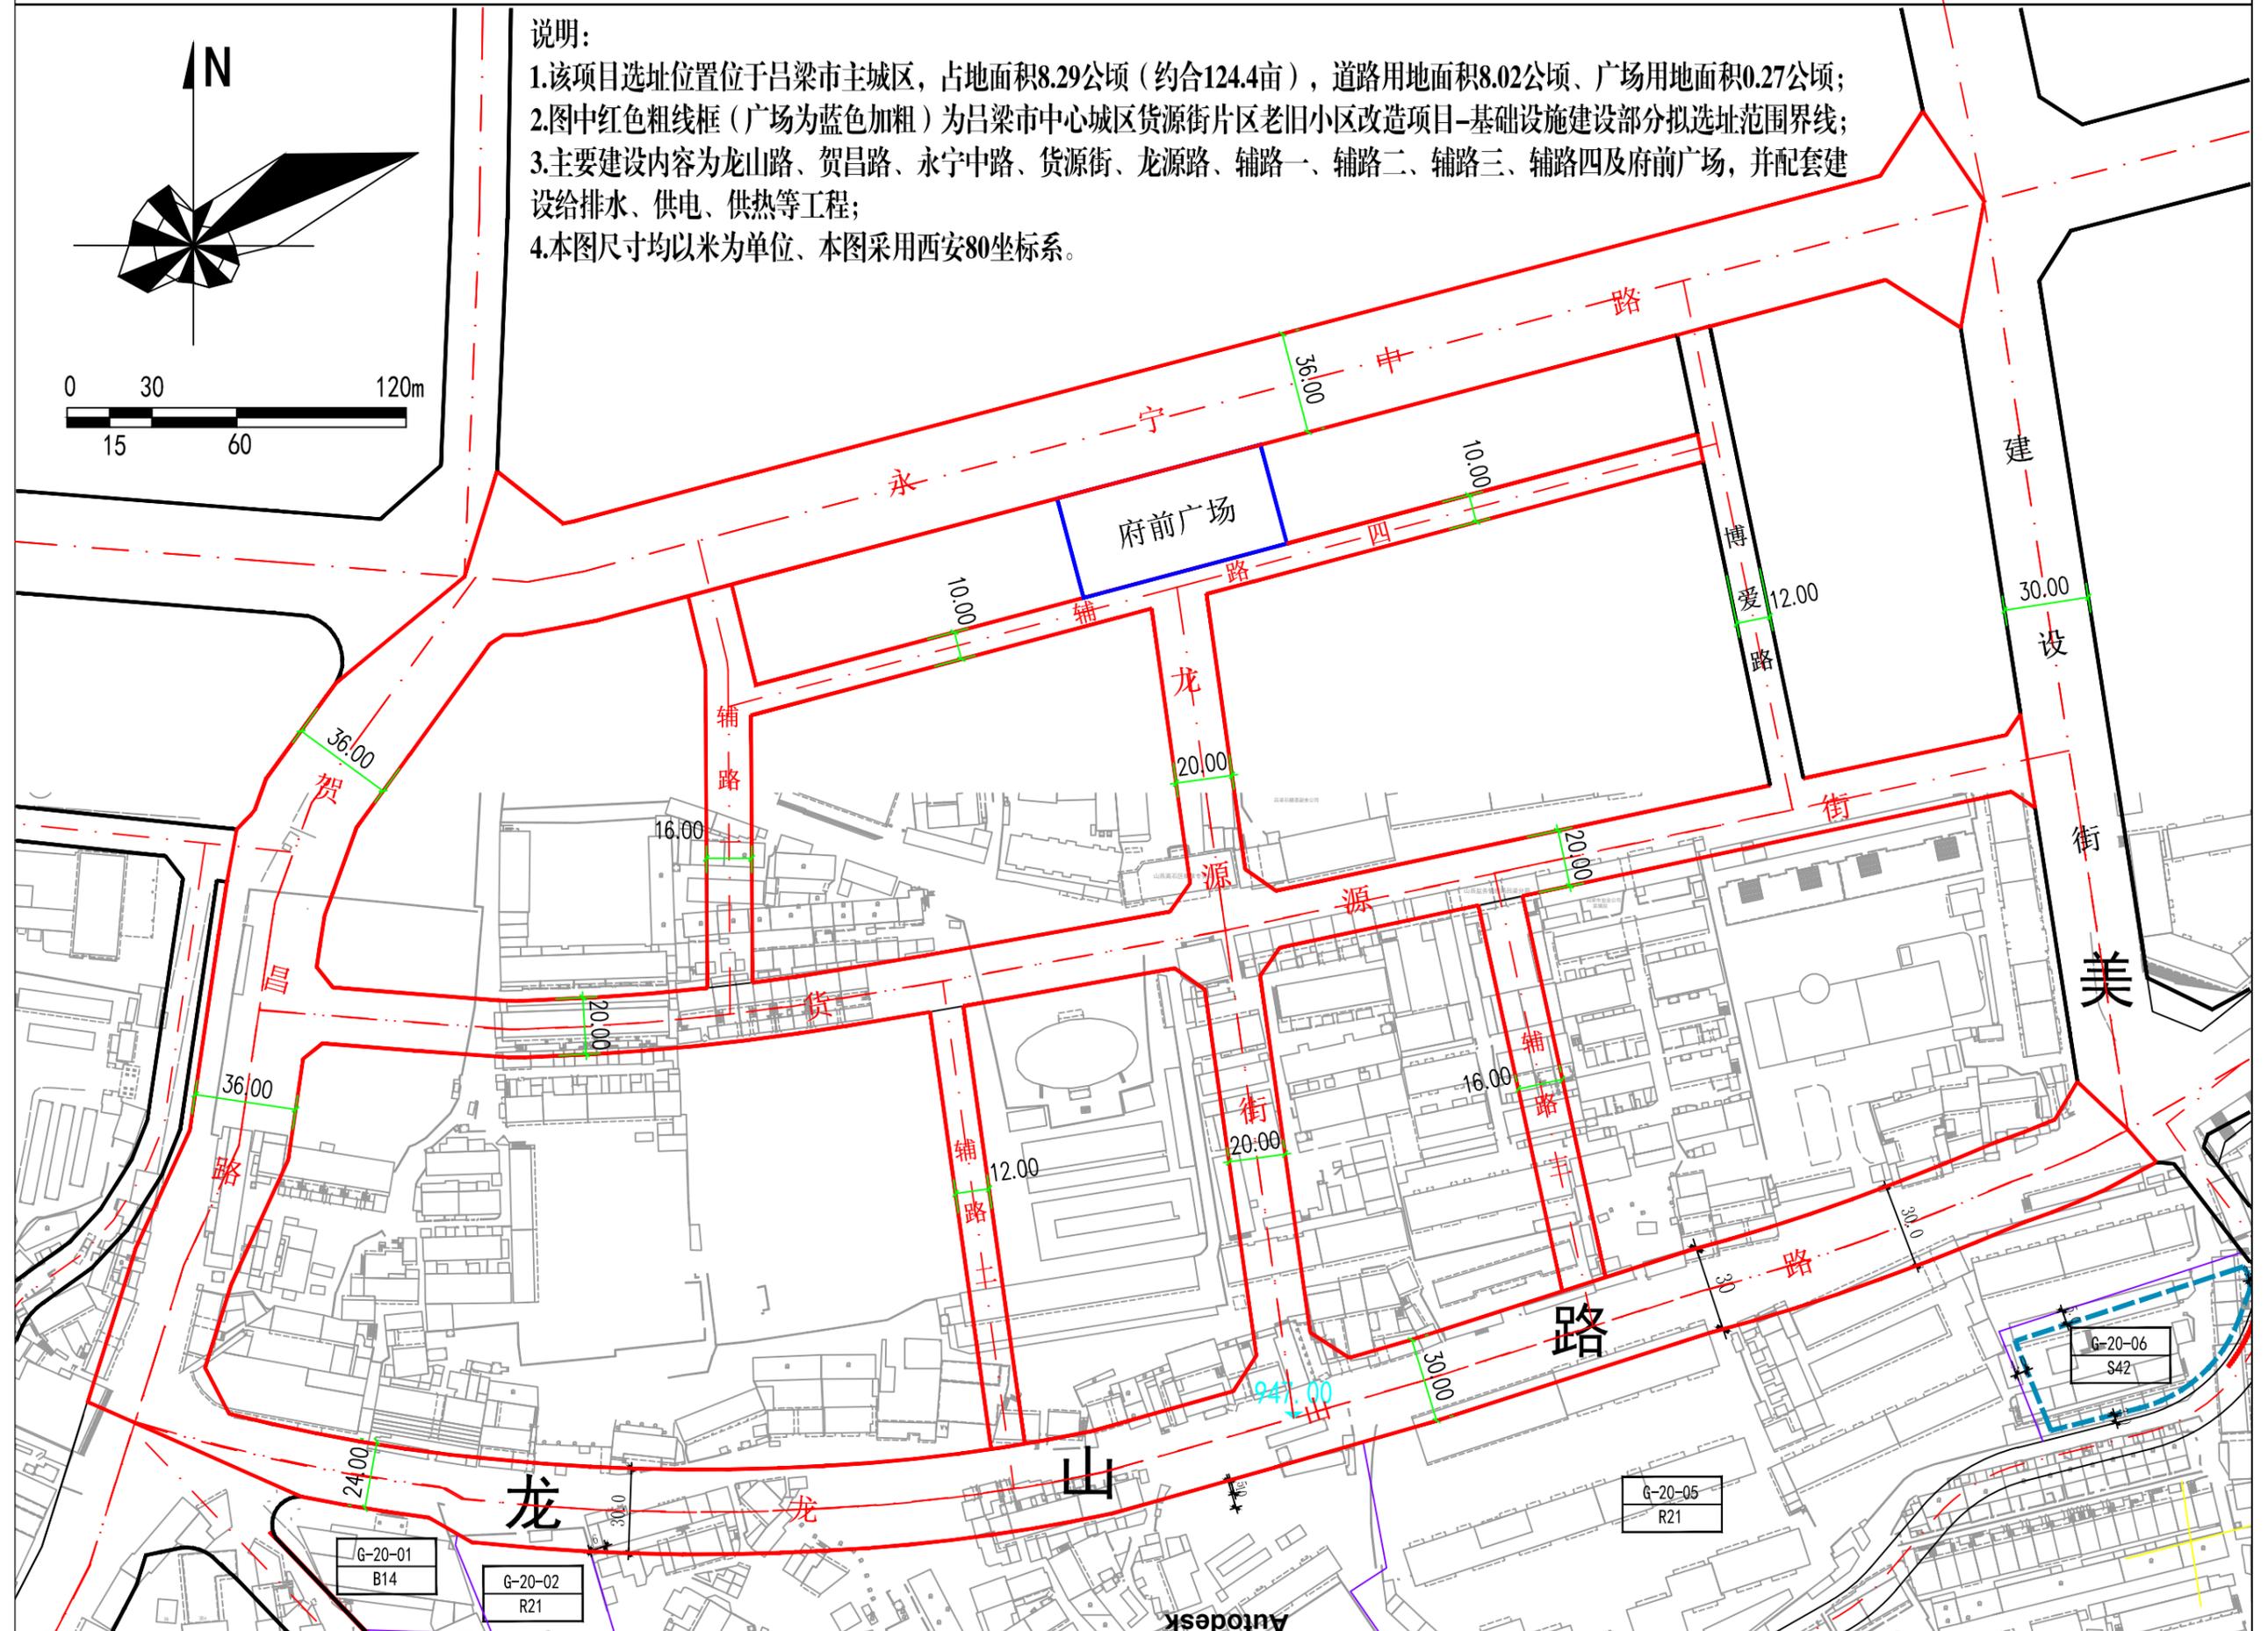


吕梁市中心城区货源街片区老旧小区改造项目-基础设施建设部分 拟选址方案图

说明:

- 1.该项目选址位置位于吕梁市主城区，占地面积8.29公顷（约合124.4亩），道路用地面积8.02公顷、广场用地面积0.27公顷；
- 2.图中红色粗线框（广场为蓝色加粗）为吕梁市中心城区货源街片区老旧小区改造项目-基础设施建设部分拟选址范围界线；
- 3.主要建设内容为龙山路、贺昌路、永宁中路、货源街、龙源路、辅路一、辅路二、辅路三、辅路四及府前广场，并配套建设给排水、供电、供热等工程；
- 4.本图尺寸均以米为单位、本图采用西安80坐标系。

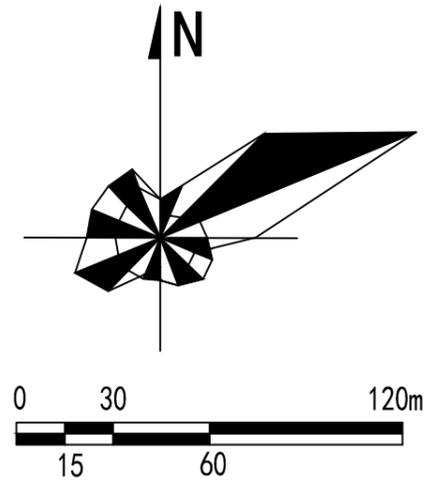

G-20-01
B14

G-20-02
R21

G-20-05
R21

G-20-06
S42

Autodesk

Autodesk

Autodesk